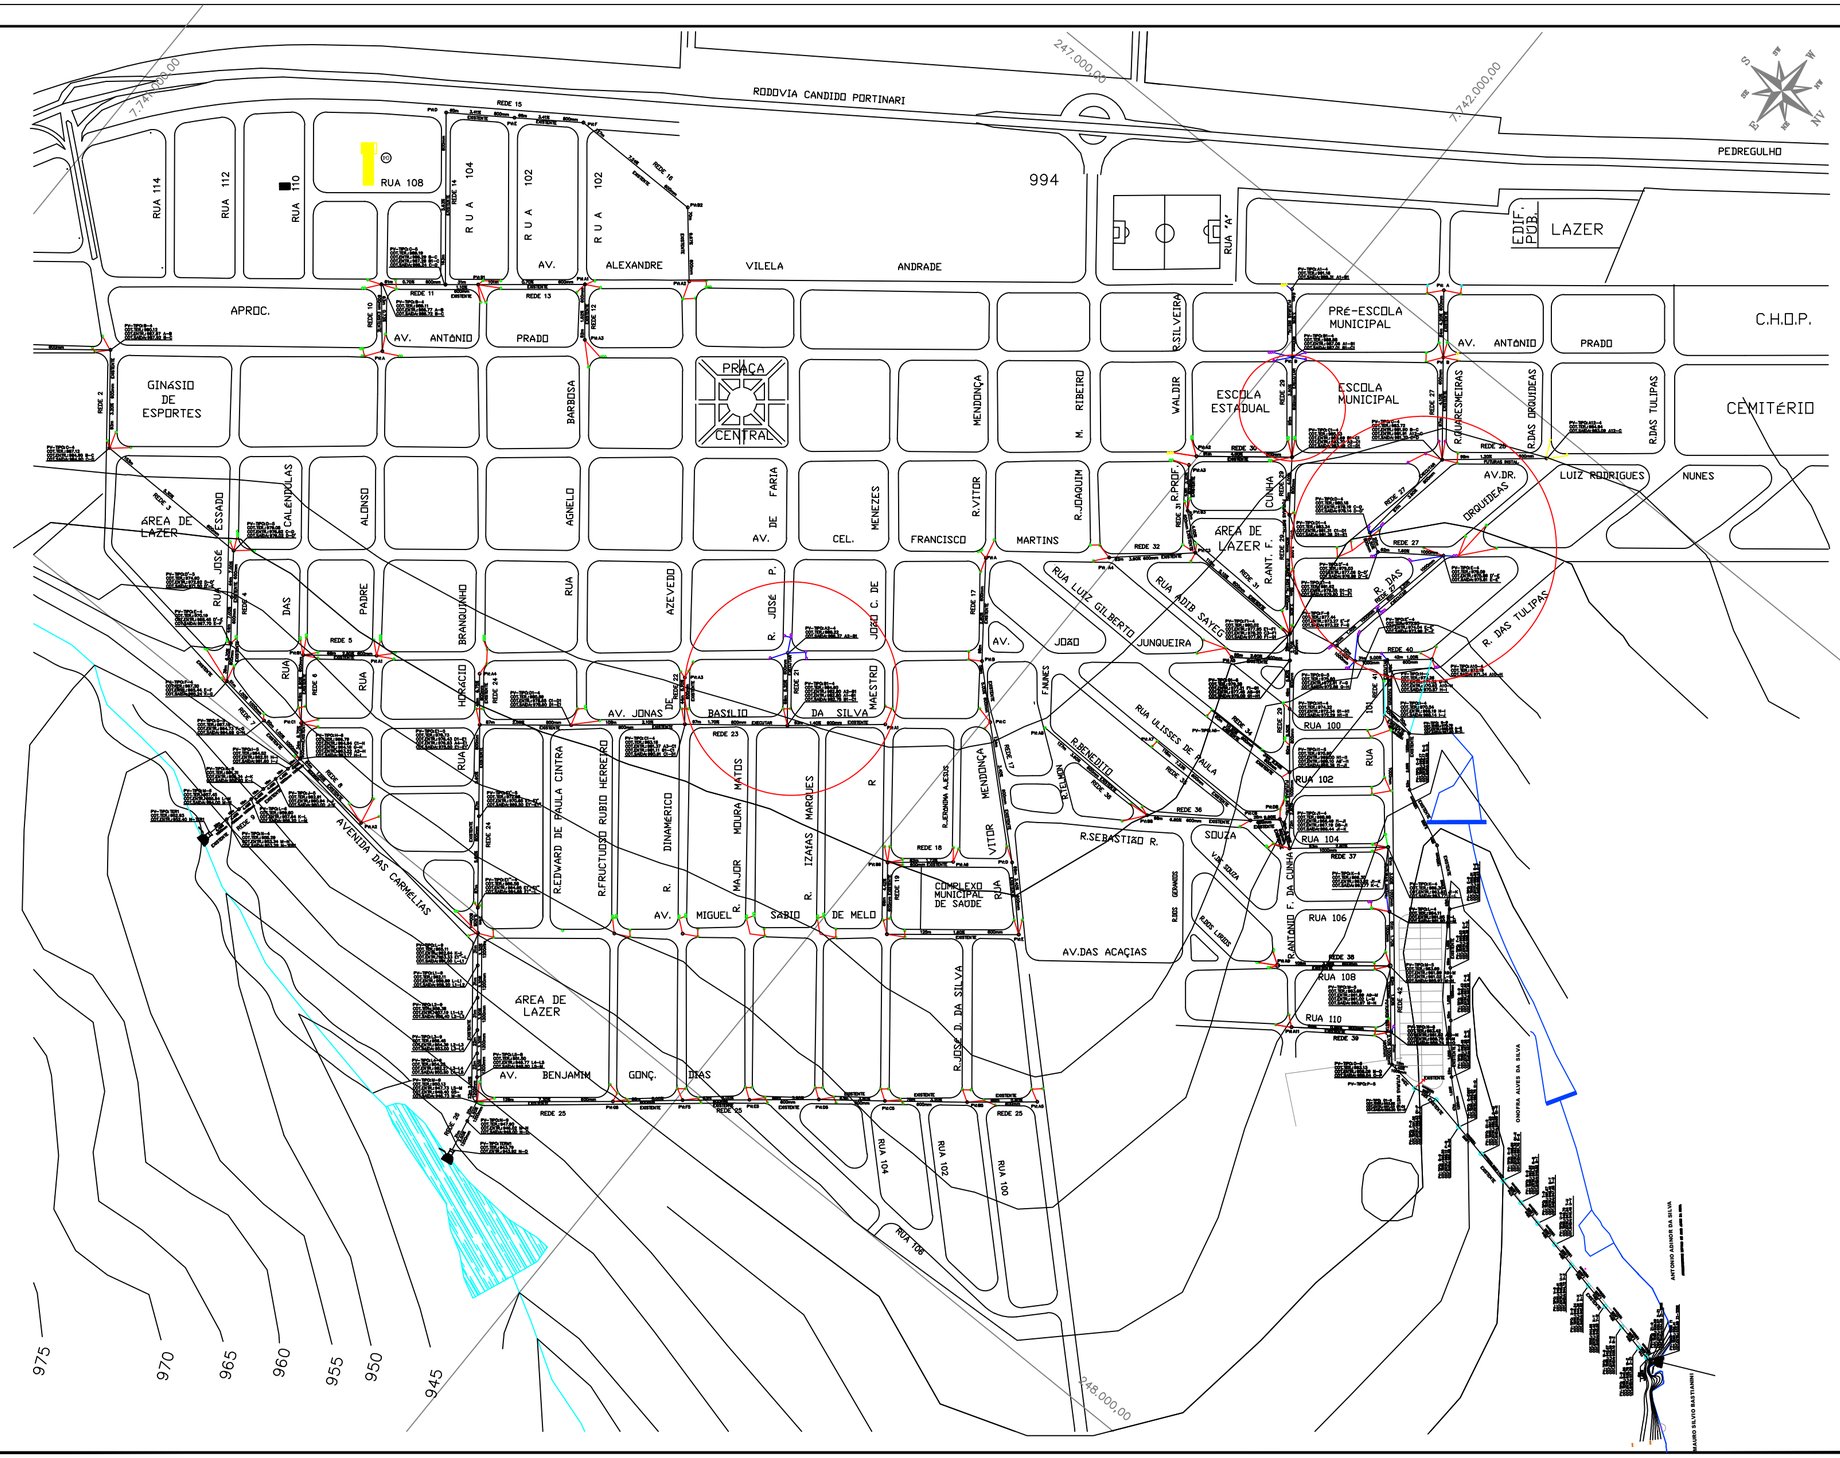

LEGENDA

- 400 mm existente
- 400 mm a executar
- boca lobo existente
- boca lobo a executar

QUANTITATIVOS FÍSICOS

ASSENTAMENTO DE TUBO Ø 400mm: 320 m
ASSENTAMENTO DE TUBO Ø 600mm: 164 m
ASSENTAMENTO DE TUBO Ø 800 mm: 214 m
ASSENTAMENTO DE TUBO Ø 1000mm: 367 m
BOCA DE LOBO TIPO 1 = 13 un
BOCA DE LOBO TIPO 2 = 10 un
BOCA DE LOBO TIPO 3 = 02 un
POÇO DE VISITA TIPO 4 = 11 un
POÇO DE VISITA TIPO 5 = 01 un
POÇO DE VISITA TIPO 6 = 01 un
REMENDO ASFÁLTICO CBUQ ESPESSURA 3 cm: 1.065,00 m2

LOCAL: CRISTAIS PAULISTA		ESCALA H 1:2000
TÍTULO: AMPLIAÇÃO DE GALERIAS PLUVIAIS 2º ETAPA "C" PLANTA DE EXECUÇÃO		DATA FEVEREIRO/2016
ENGº LUCIANO GUSTAVO GARCIA 5062239055	PRANCHA 01/03	MUNICÍPIO CRISTAIS PAULISTA- SP